



FORMA DA COBERTURA DO 5º ANDAR (NÍVEL PA=772.60)

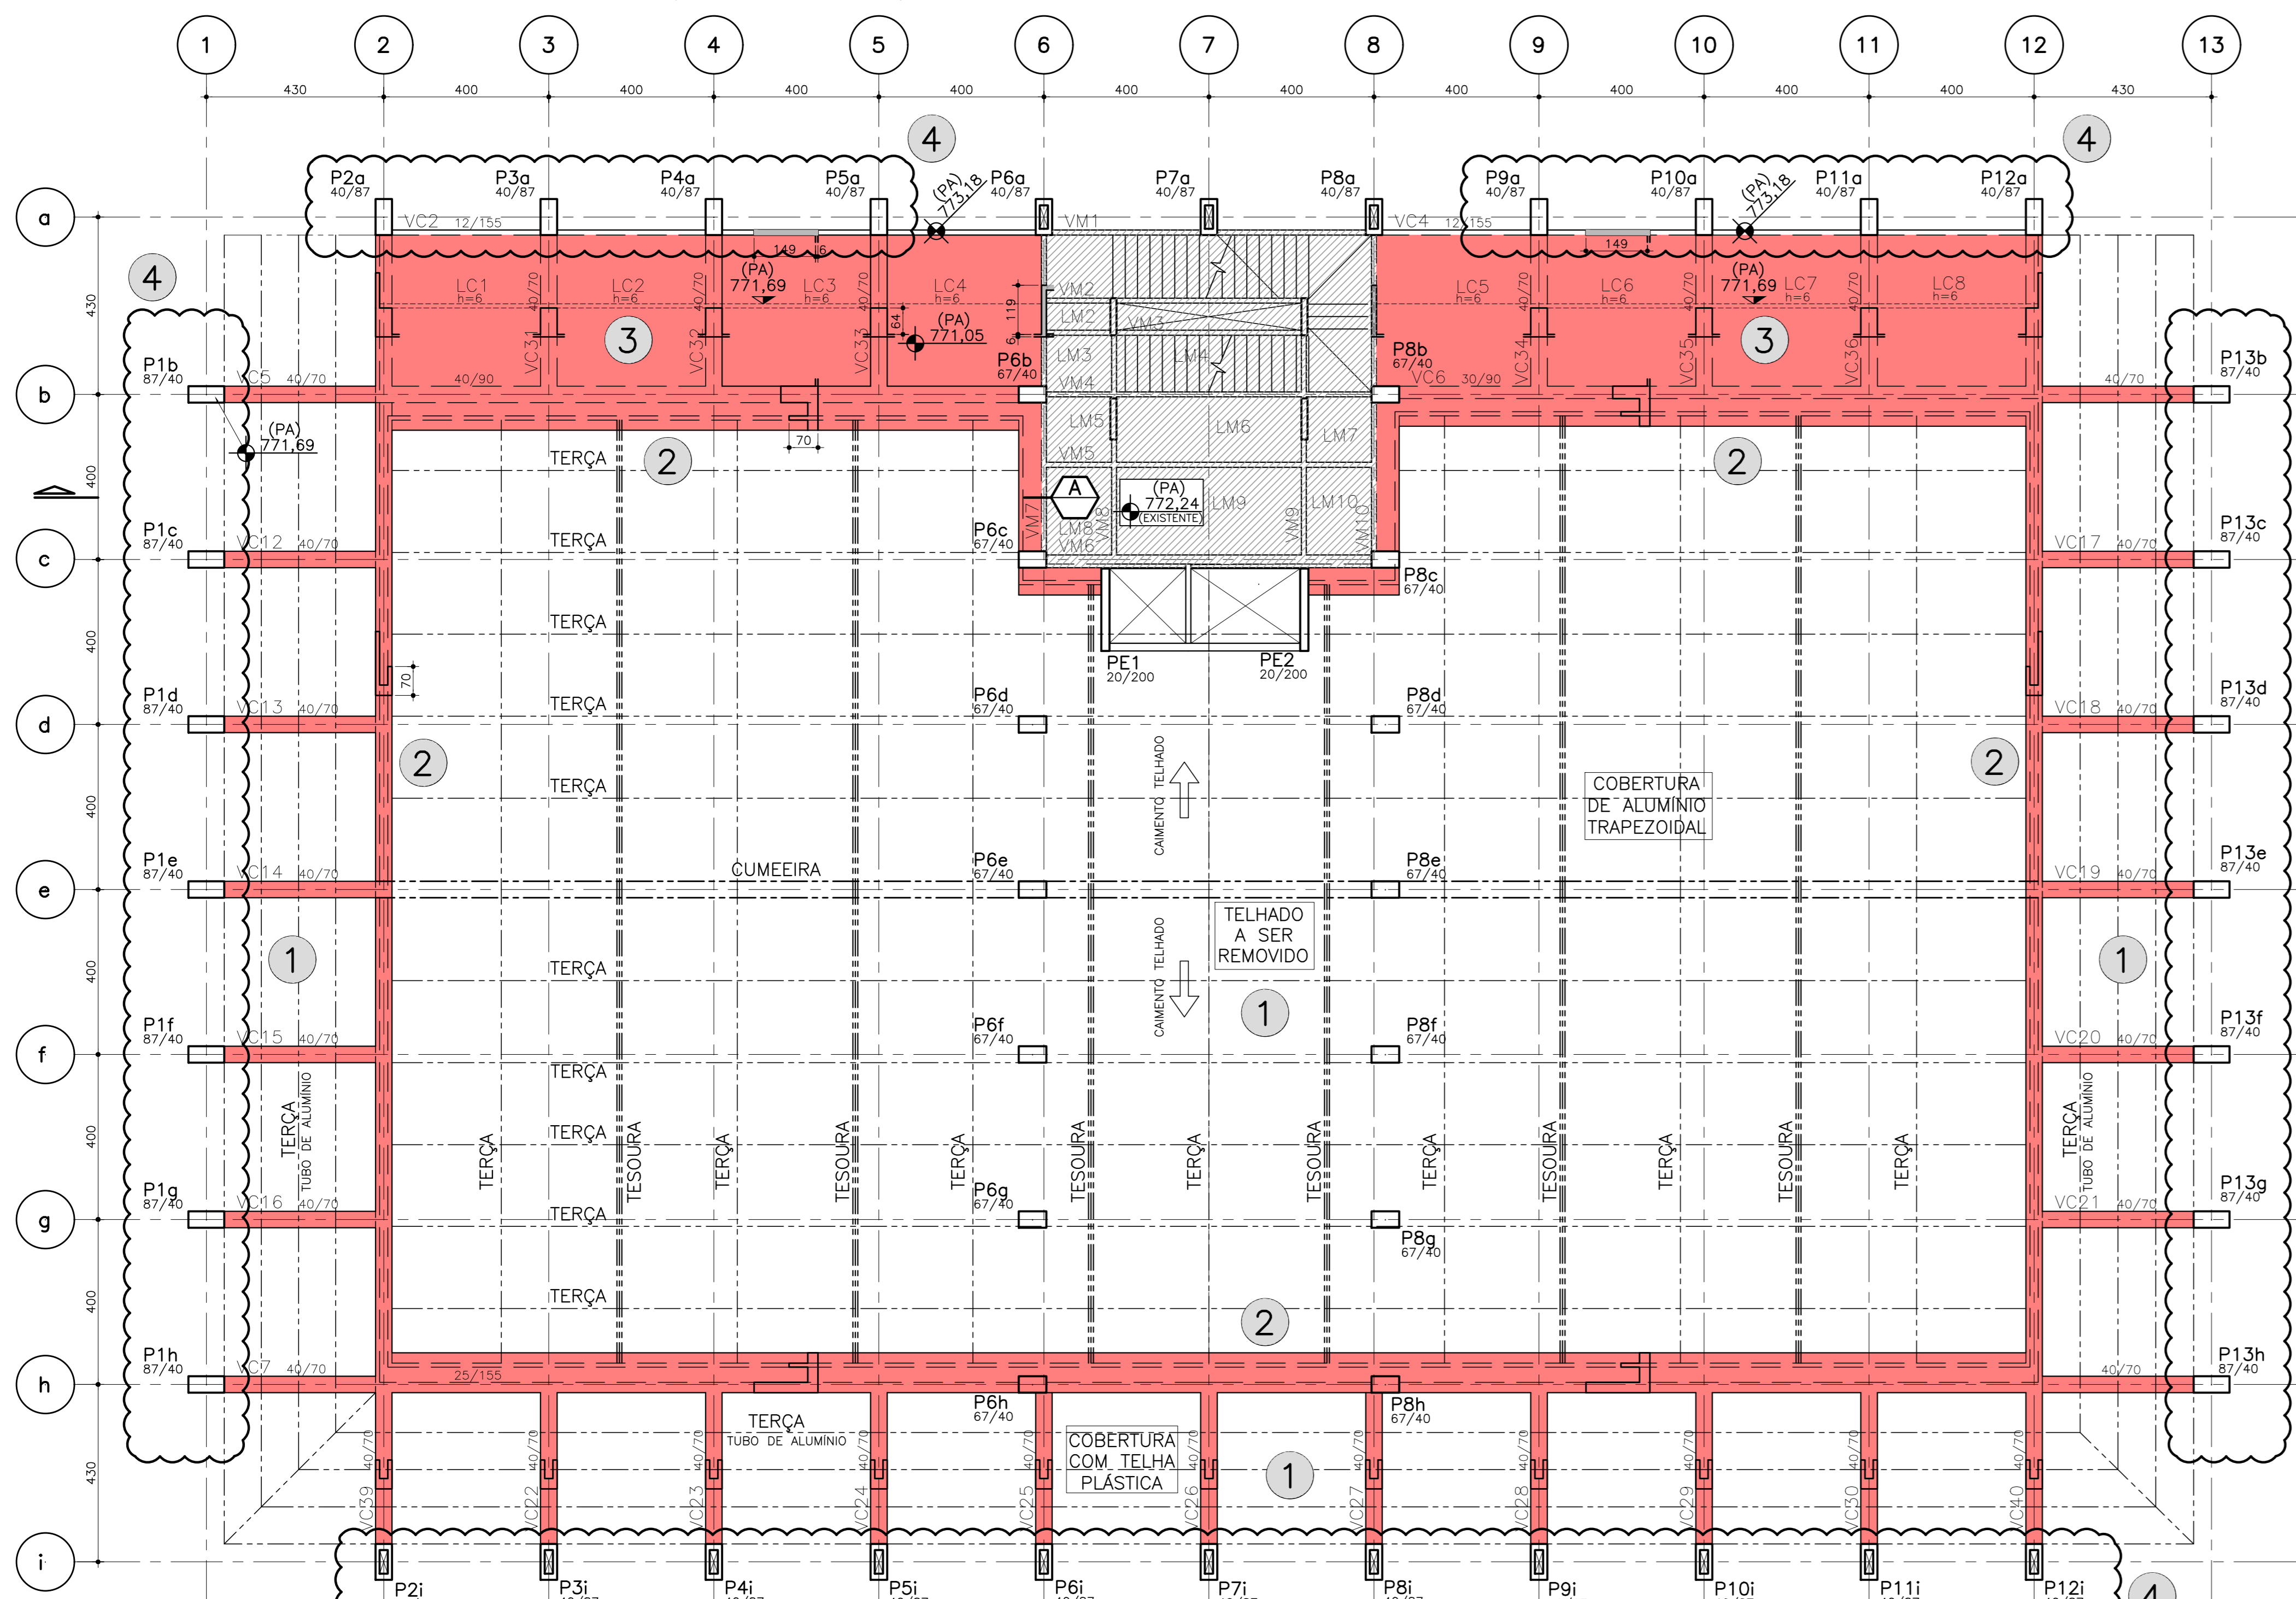


PROJETO DE METÁLICA (REFERÊNCIA - A CONSTRUIR)

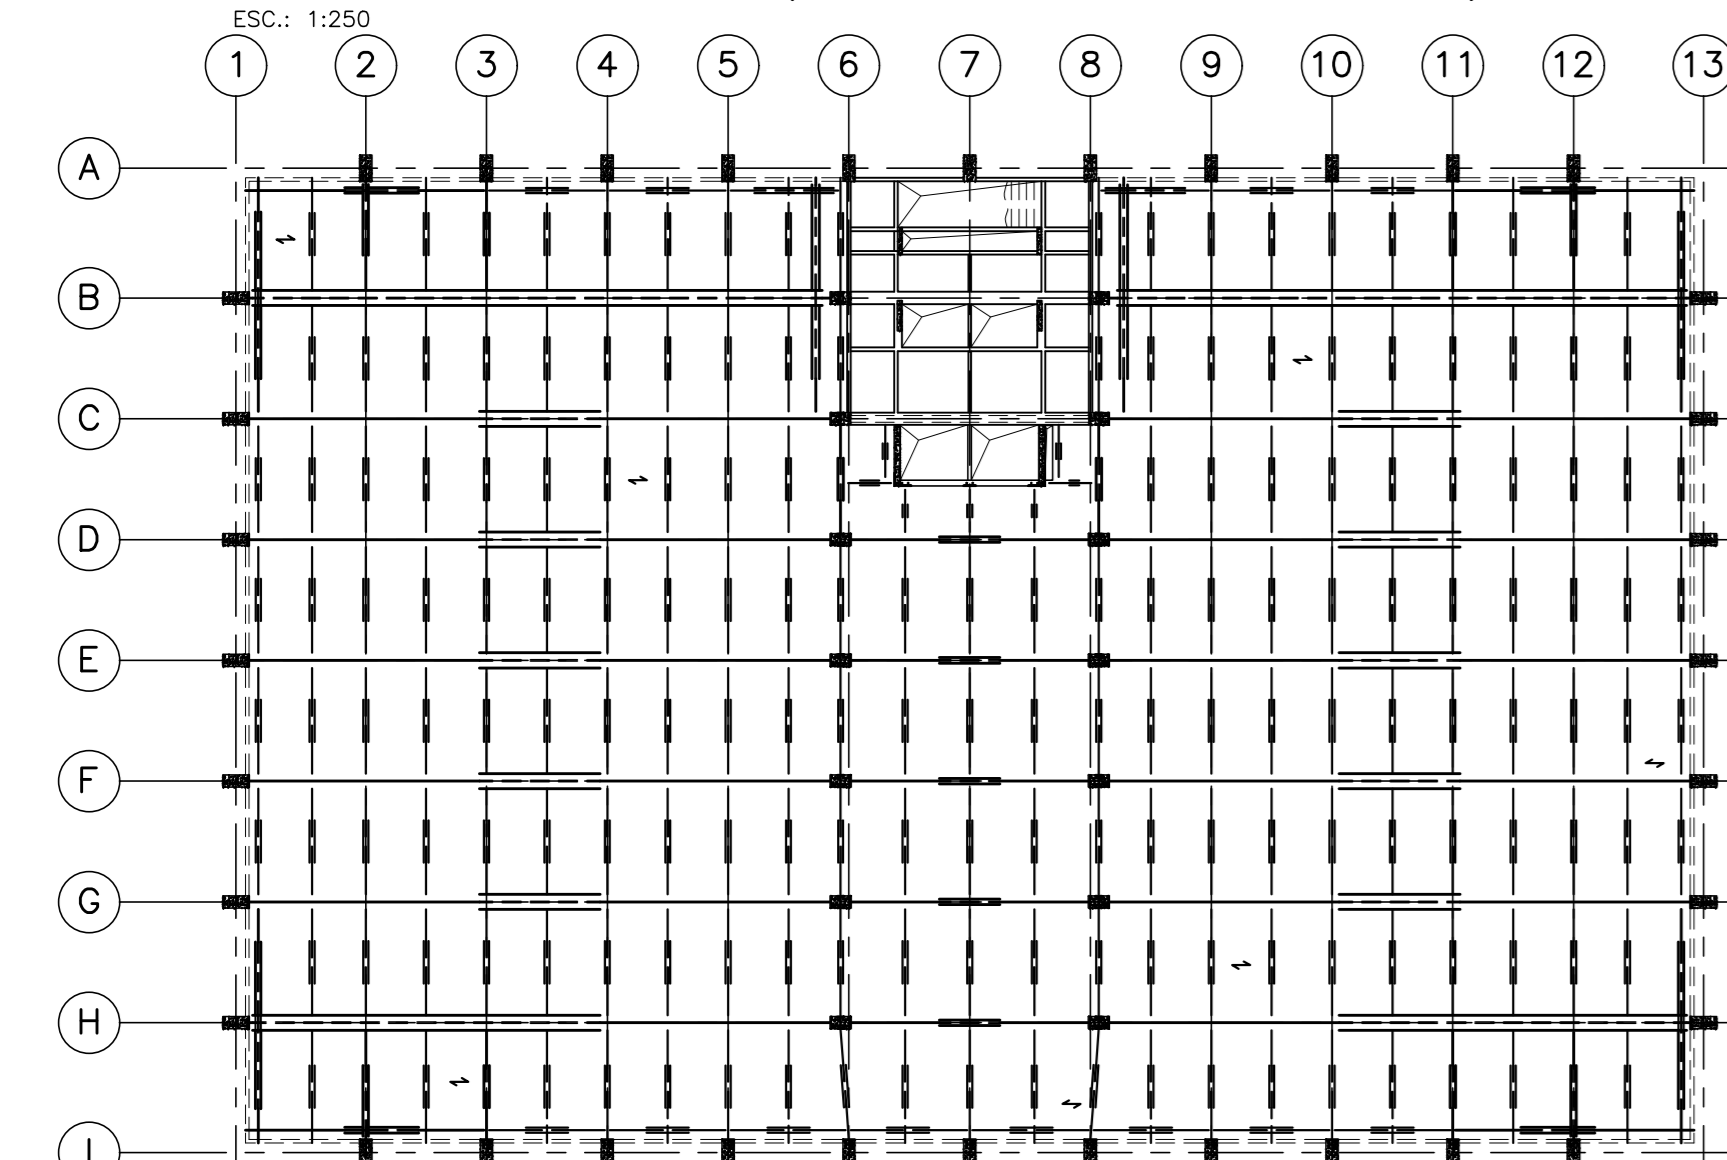


**OBSERVAÇÃO**  
VER PROJETO DETALHADO DA ESTRUTURA METÁLICA DESTES PISOS NOS ARQUIVOS: CAP-PRJ-EM-PE-001 A 007-RUCO

CORTE A

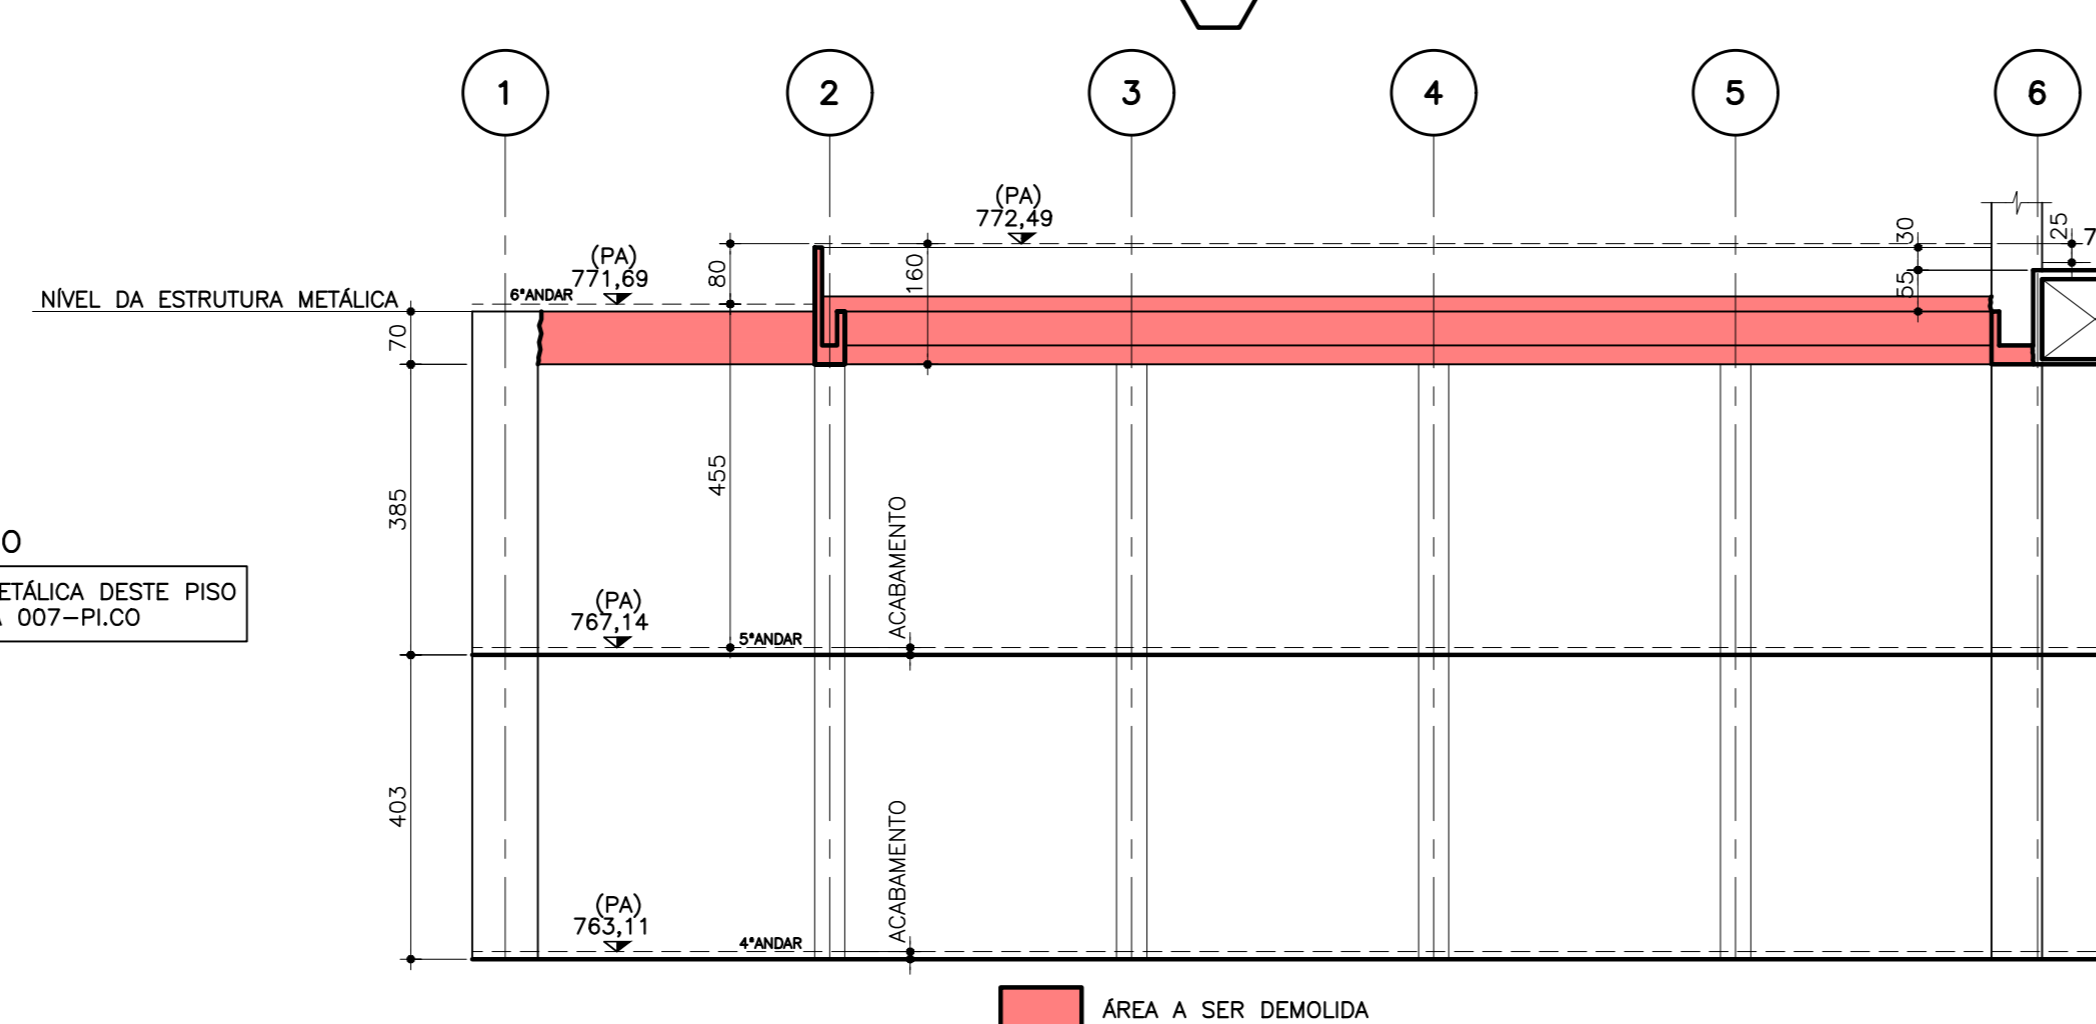


ARQUITETURA DO 5º ANDAR - INDICAÇÃO DAS ESCADAS DAS SEREM DEMOLIDAS

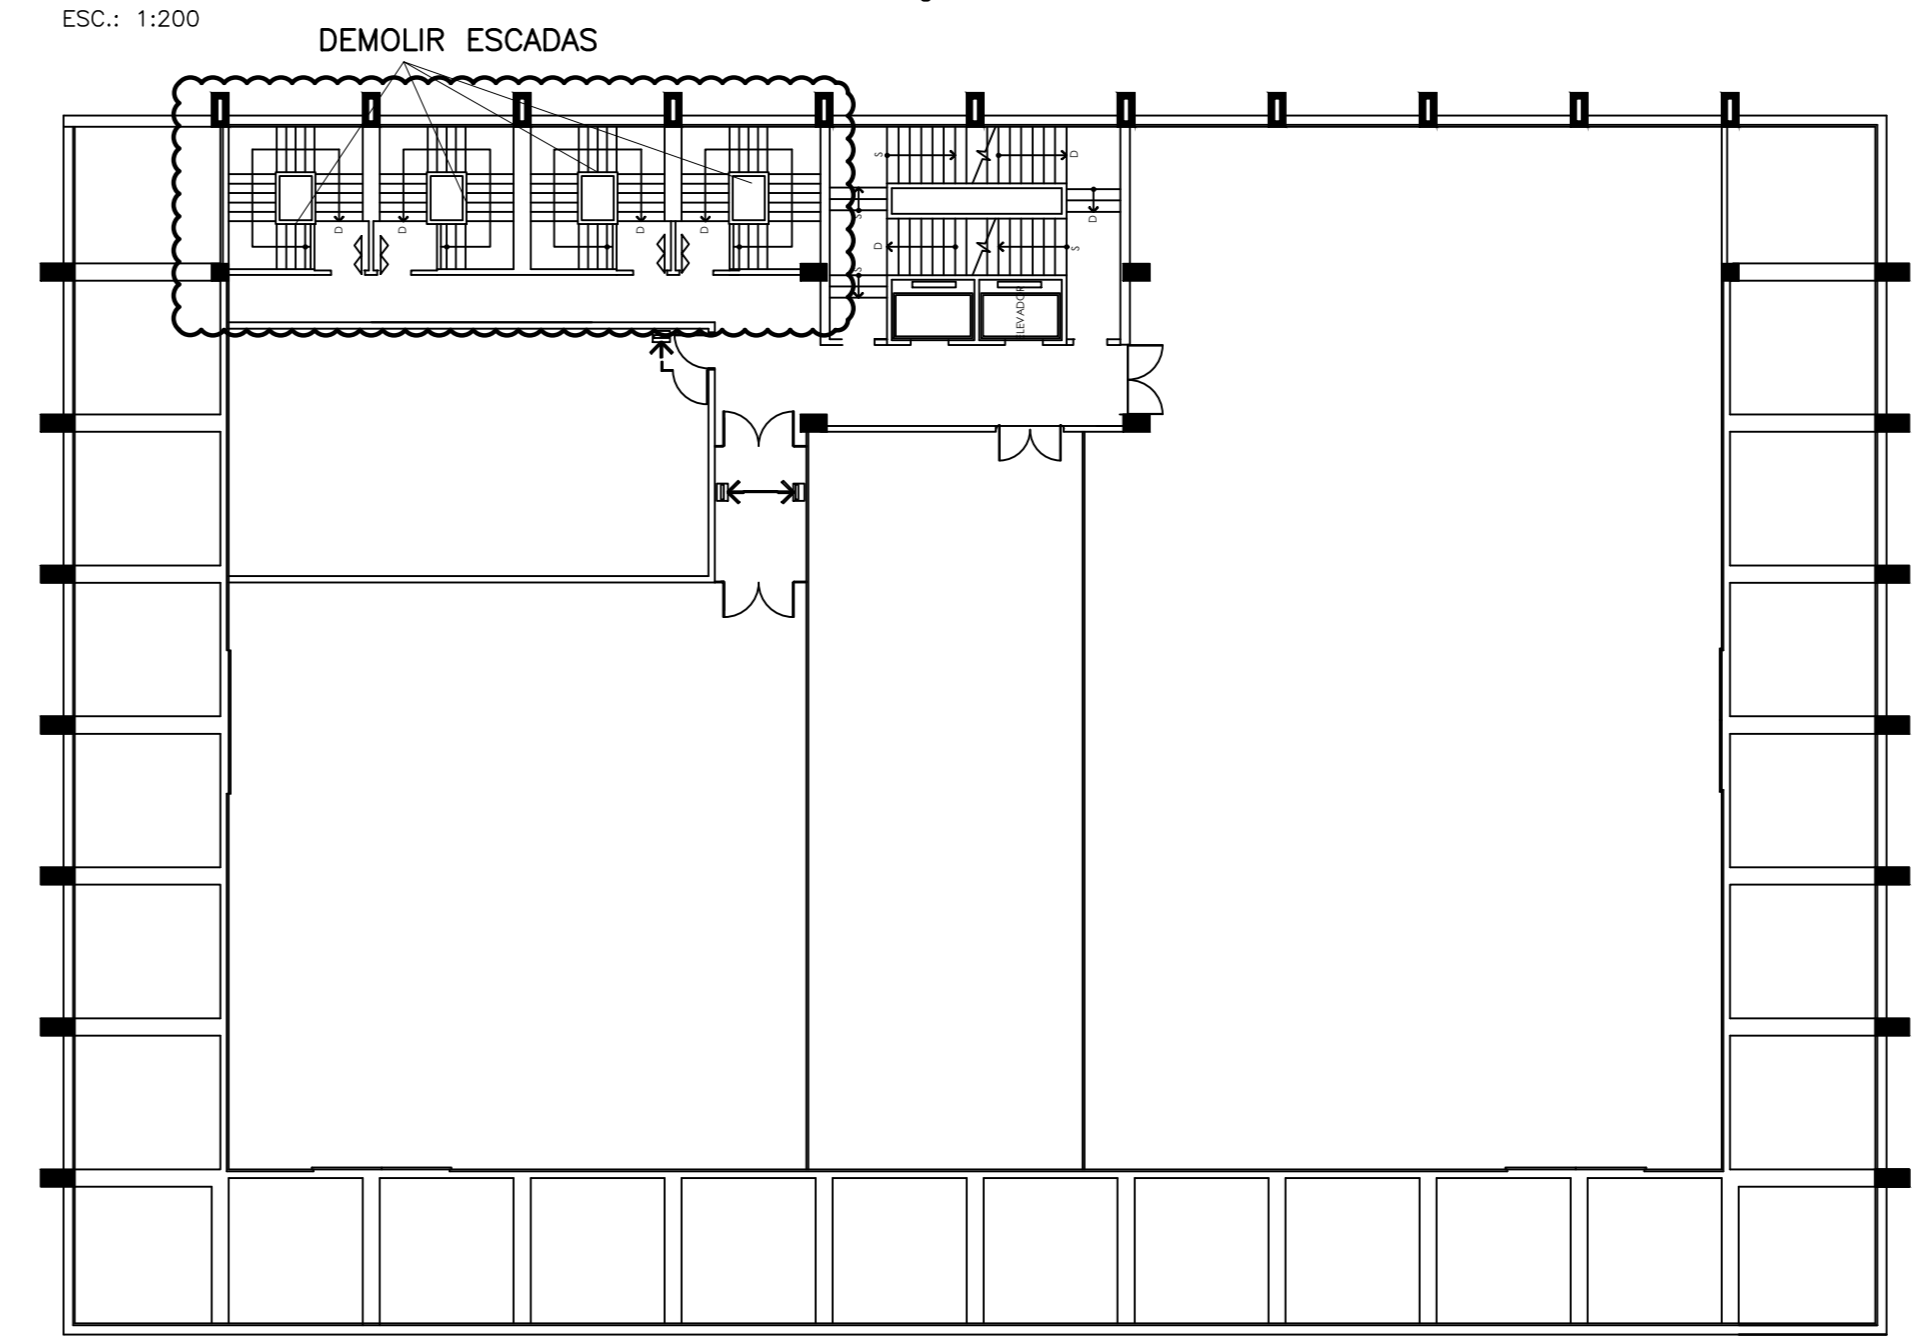


5

CORTE DO LANCE 4º AO 5º

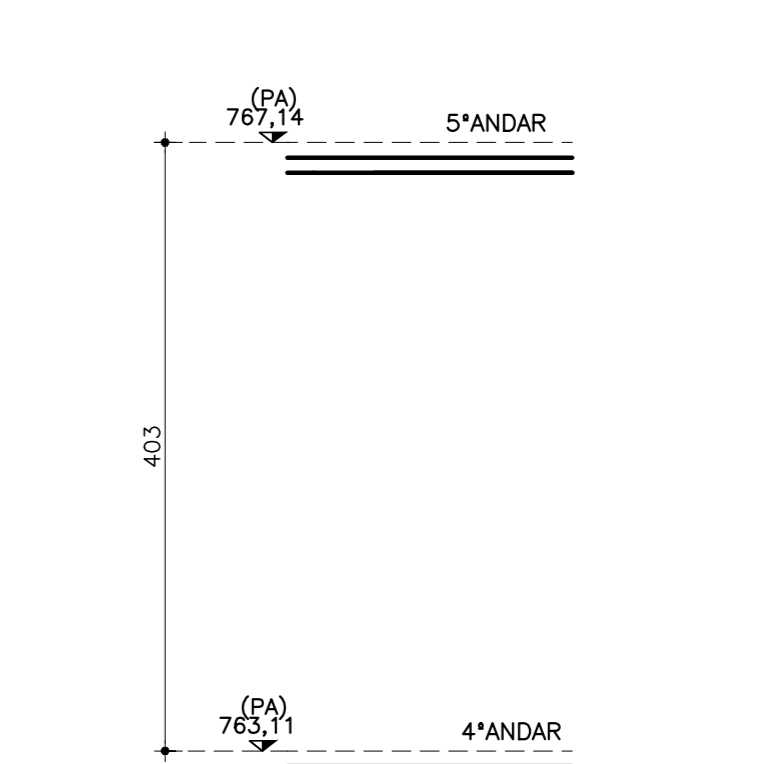


ARQUITETURA DO 4º ANDAR - INDICAÇÃO DAS ESCADAS DAS SEREM DEMOLIDAS

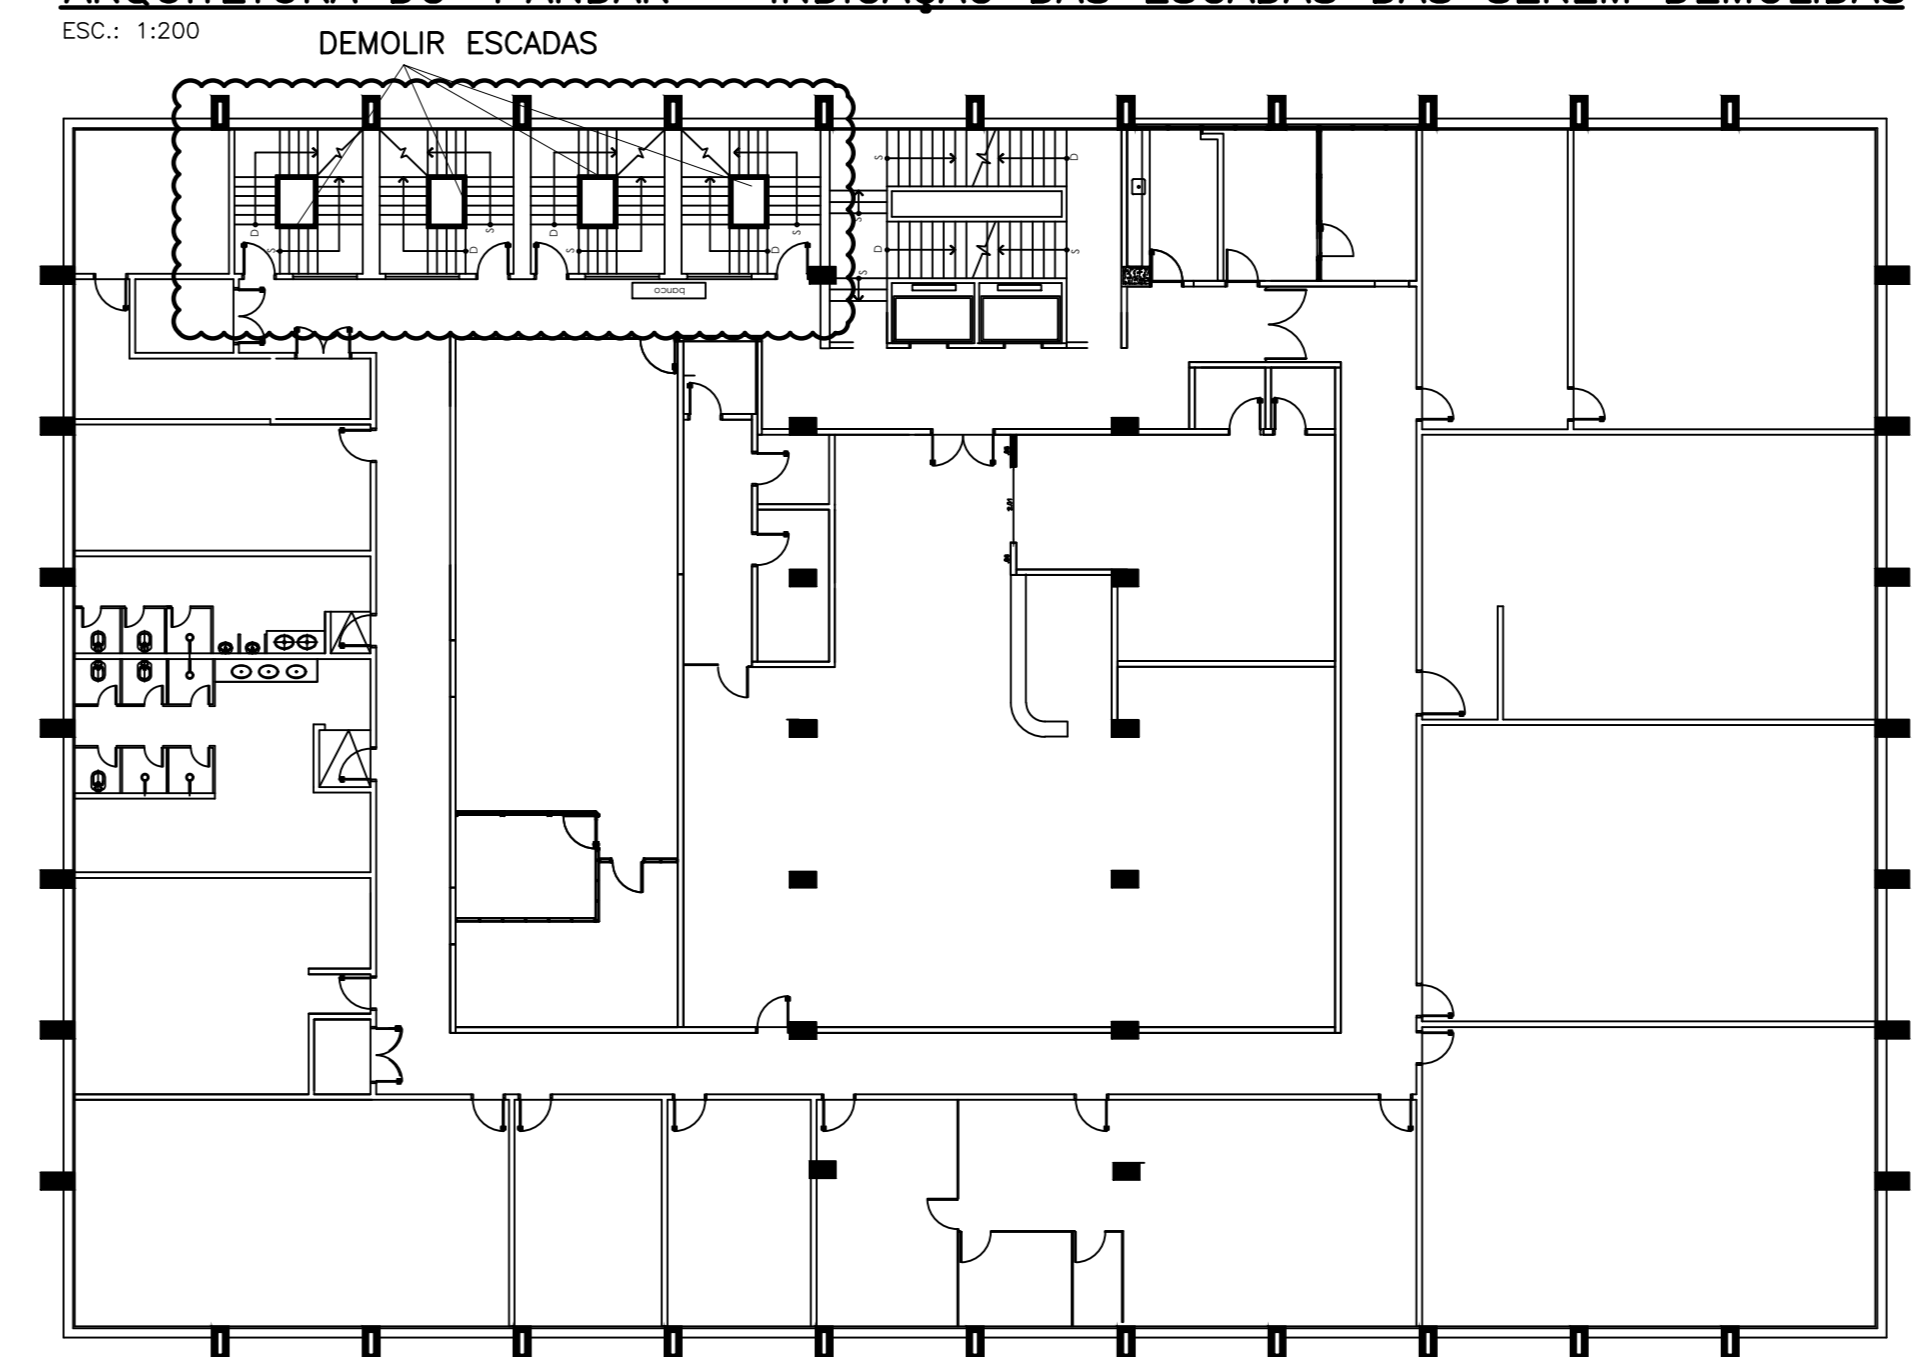


6

CORTE DO LANCE 3º AO 4º

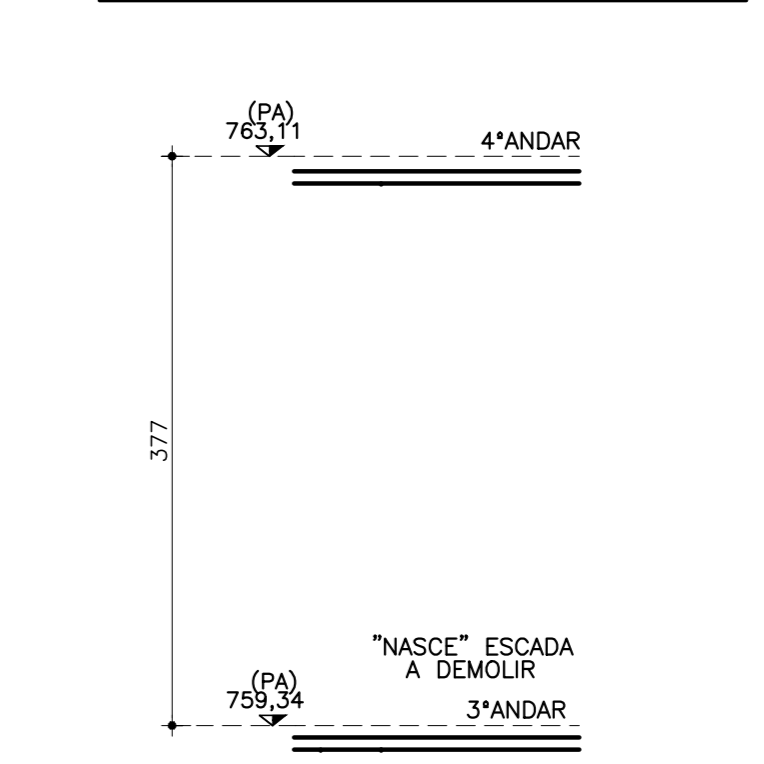

CORTE ESTRUTURA

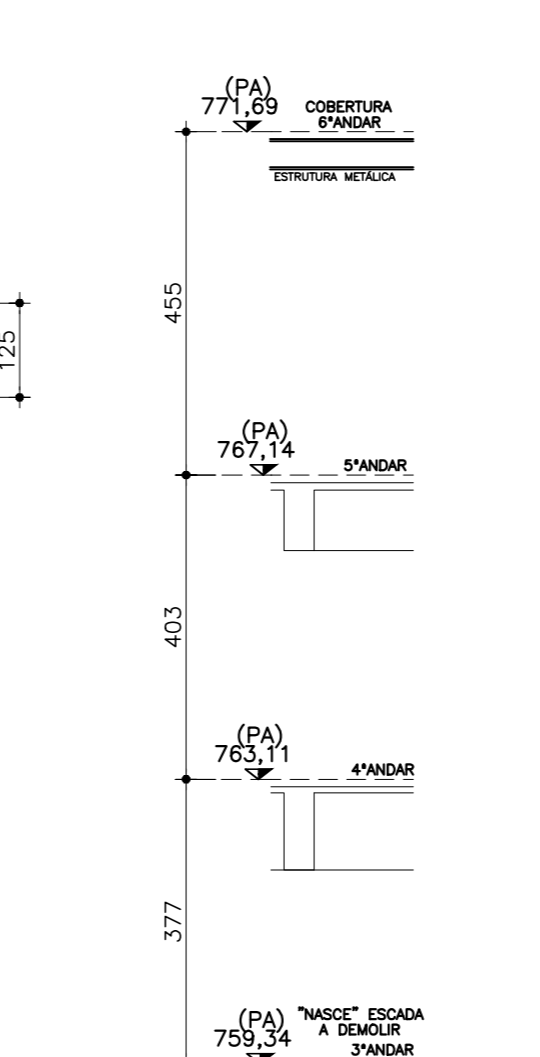

FECHAMENTO LAJE ESCADA

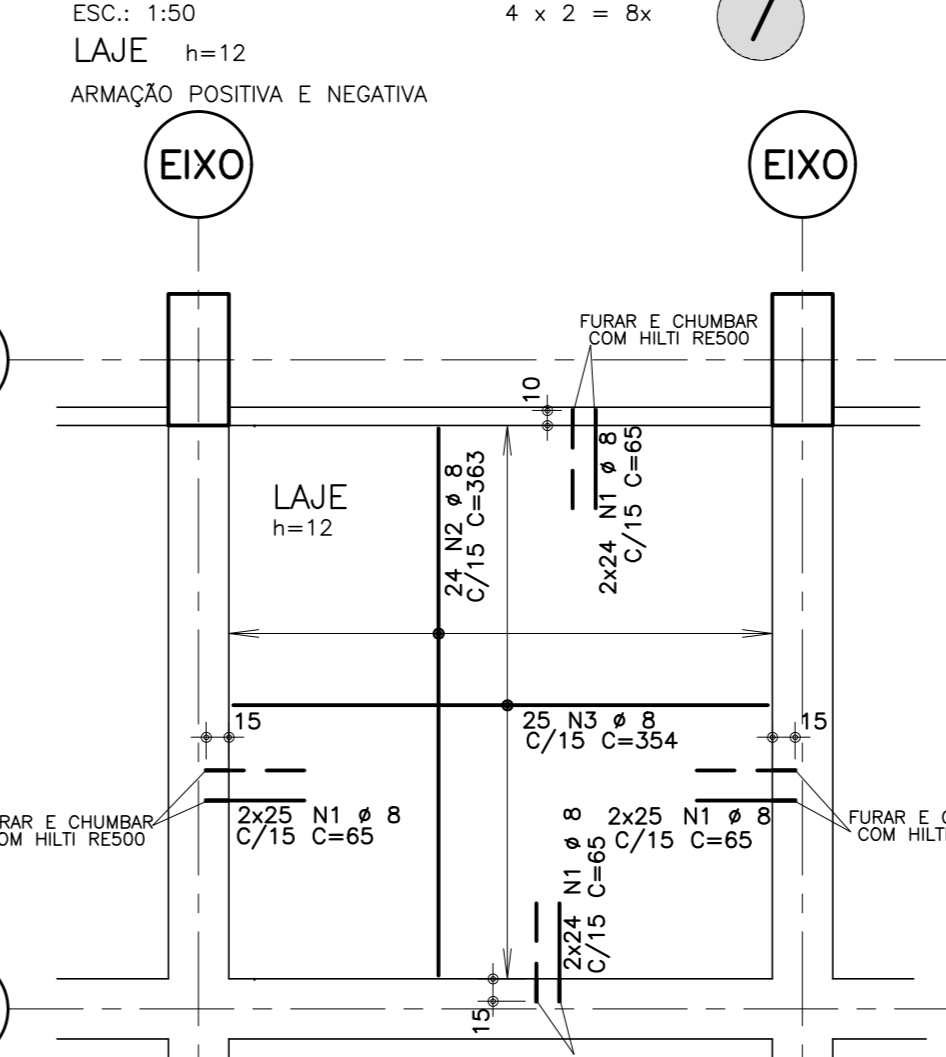


TABELA DE AÇO

QUANTIDADE PARA 8 LAJES DE FECHAMENTO DE ESCADA


LAJE	FECHAMENTO	ESCOADA	XB	QUANT	COMPRIMENTO (cm)	UNID.	TOTAL (cm)
50A	2	8	1568	66	101920	SCA	66
						SCB	363
						SCC	354
50B	3	8	2000	354	70800	SCA	354
						SCB	354
						SCC	354

ACO	BIT	COMPR	PESO
50A	2	8	2424
50B	3	8	2424
<b>Peso Total</b>	<b>50A</b>	<b>8</b>	<b>958 kg</b>

VOLUME ESTIMADO: 13m³  
TAXA: ~74 kg/m³


LOCALIZAÇÃO PRÉDIO

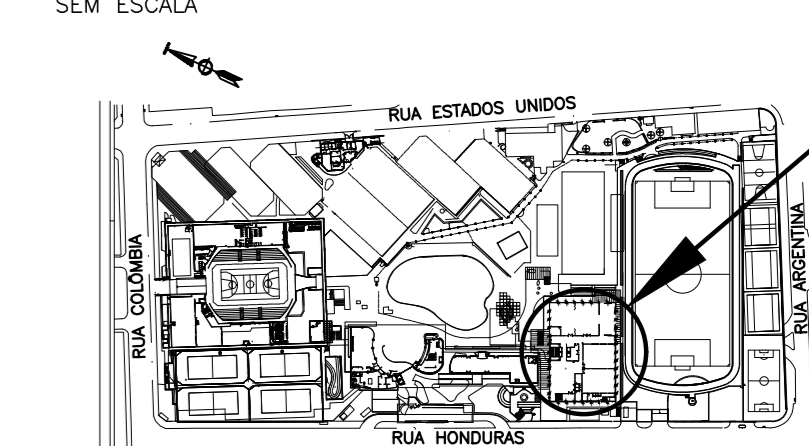

SEQUÊNCIA DE DEMOLIÇÃO DA COBERTURA DO 5º ANDAR

- 0 - ESCORAR A ESTRUTURA - VER DETALHE 01;
- 1 - RETIRADA DAS TELHAS, TERÇAS E TESOURAS METÁLICAS;
- 2 - DEMOLIR AS VIGAS E LAJES DA PERIFERIA 2;
- 3 - DEMOLIR VIGAS E LAJES DE COBERTURA DAS ESCADAS;
- 4 - PREPARAR OS PILARES PARA RECEBER OS INSERTS DA METÁLICA;
- 5 - DEMOLIR ESCADAS NO LANCE DO 4º AO 5º ANDAR;
- 6 - DEMOLIR ESCADAS NO LANCE DO 3º AO 4º ANDAR;
- 7 - EXECUTAR AS LAJES DE FECHAMENTO DAS ESCADAS REMOVIDAS.

DETALHE 01: TÍPICO PARA ESCORAMENTO

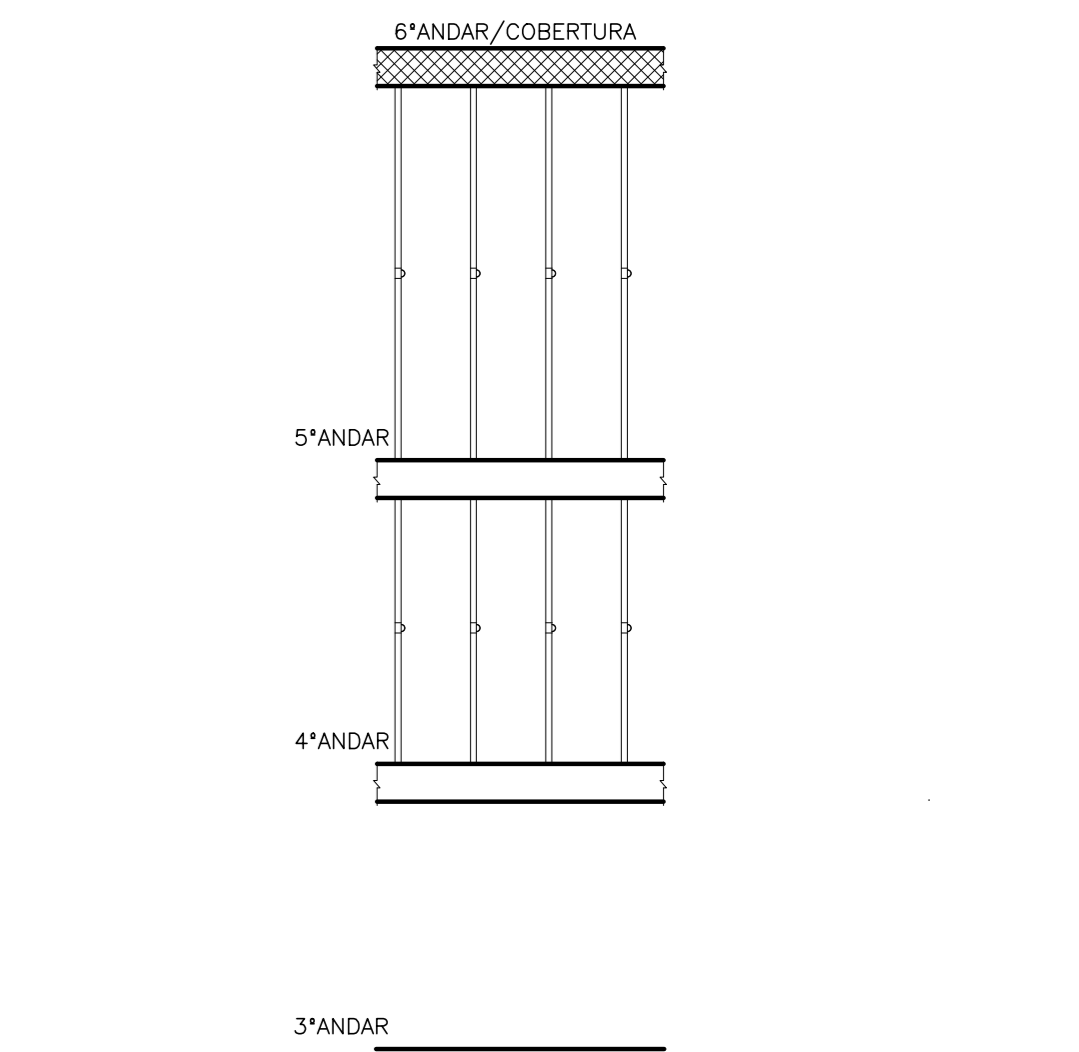

**NOTAS**  
 IMPORTANTE ESCORAR A ESTRUTURA ANTES DO INÍCIO DOS TRABALHOS DE DEMOLIÇÃO E CONSTRUÇÃO  
 A DEMOLIÇÃO DEVE SER FEITA COM O PAVIMENTO ESCORADO (INCLUSIVE O PAVIMENTO ABAIXO)  
 O ESCORAMENTO DEVERÁ SER REALIZADO POR EMPRESA ESPECIALIZADA

LEGENDA:  
 [Red Box] ÁREA A SER DEMOLIDA  
 [Grey Box] ÁREA A MANTER

Rev.	Descrição	Data	Des.	Verif.	Aprov.
01	RETIFICADOS OS NÍVEIS APÓS CONFIRMAÇÃO	10/06/19	JAQUELINE	AMERIC	AMERIC
02	EMISSÃO INICIAL	20/05/19	JAQUELINE	AMERIC	AMERIC

**FRANCA & ASSOCIADOS**  
 PROJETOS ESTRUTURAIIS

CLIENTE: CLUB ATHLETICO PAULISTANO NOVO  
 OBRO: RETROFIT - PRÉDIO ESPORTIVO E CULTURAL  
 TÍTULO: PROJETO EXECUTIVO DE ESTRUTURA PLANTA DE DEMOLIÇÃO DA COBERTURA DO 5º ANDAR PLANTA DE DEMOLIÇÃO 4 ESCADAS (2 LANCES)

Escala: 1:200  
 Nome do Arquivo: AMERIC  
 Dia: 20/05/2019  
 Nome do Projeto: CAP-PRJ-EC-PE-106-DEMO-01

NÚMERO DA FOLHA: **106**  
 Nome do Projeto: JAQUELINE